


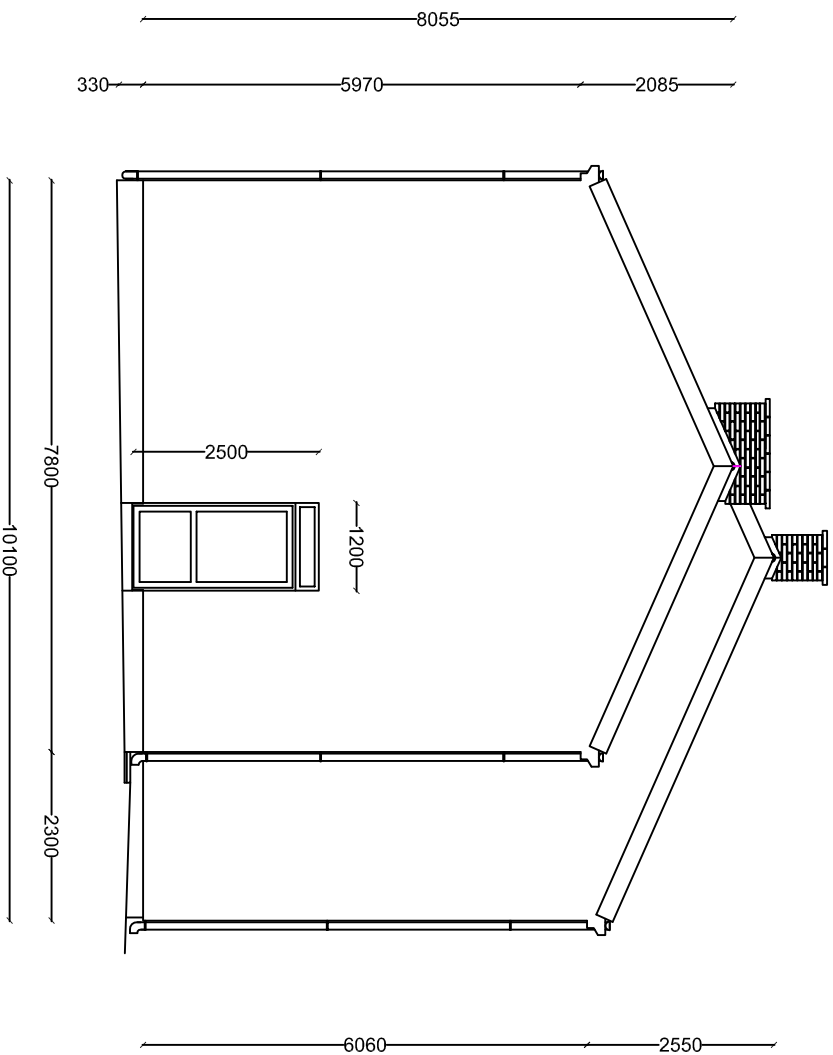

Tytuł:	Projekt architektoniczno-budowlany		
Nazwa:	Obiekt mieszkalny przy ul. Kościuszki 12/14 - elewacja zachodnia		
Inwestor:	Urząd Miasta i Gminy w Serocku Rynek 25, 05-140 Serock		
Projekt:	Remont elewacji wraz z stolarka okienną i kolorystyką		
Opracował:	mgr inż. Robert Socha upr. Wa - 337/01		
Nr rys.: 3	Data: Luty 2015r.	Skala: 1:100	