


- Legenda
- nawierzchnia wjazdu z kostki betonowej gr. 8 cm
 - nawierzchnia chodnika z kostki betonowej gr. 6 cm
 - krawężnik wtopiony 15 x 30 cm
 - obrzeże 8 x 30 cm

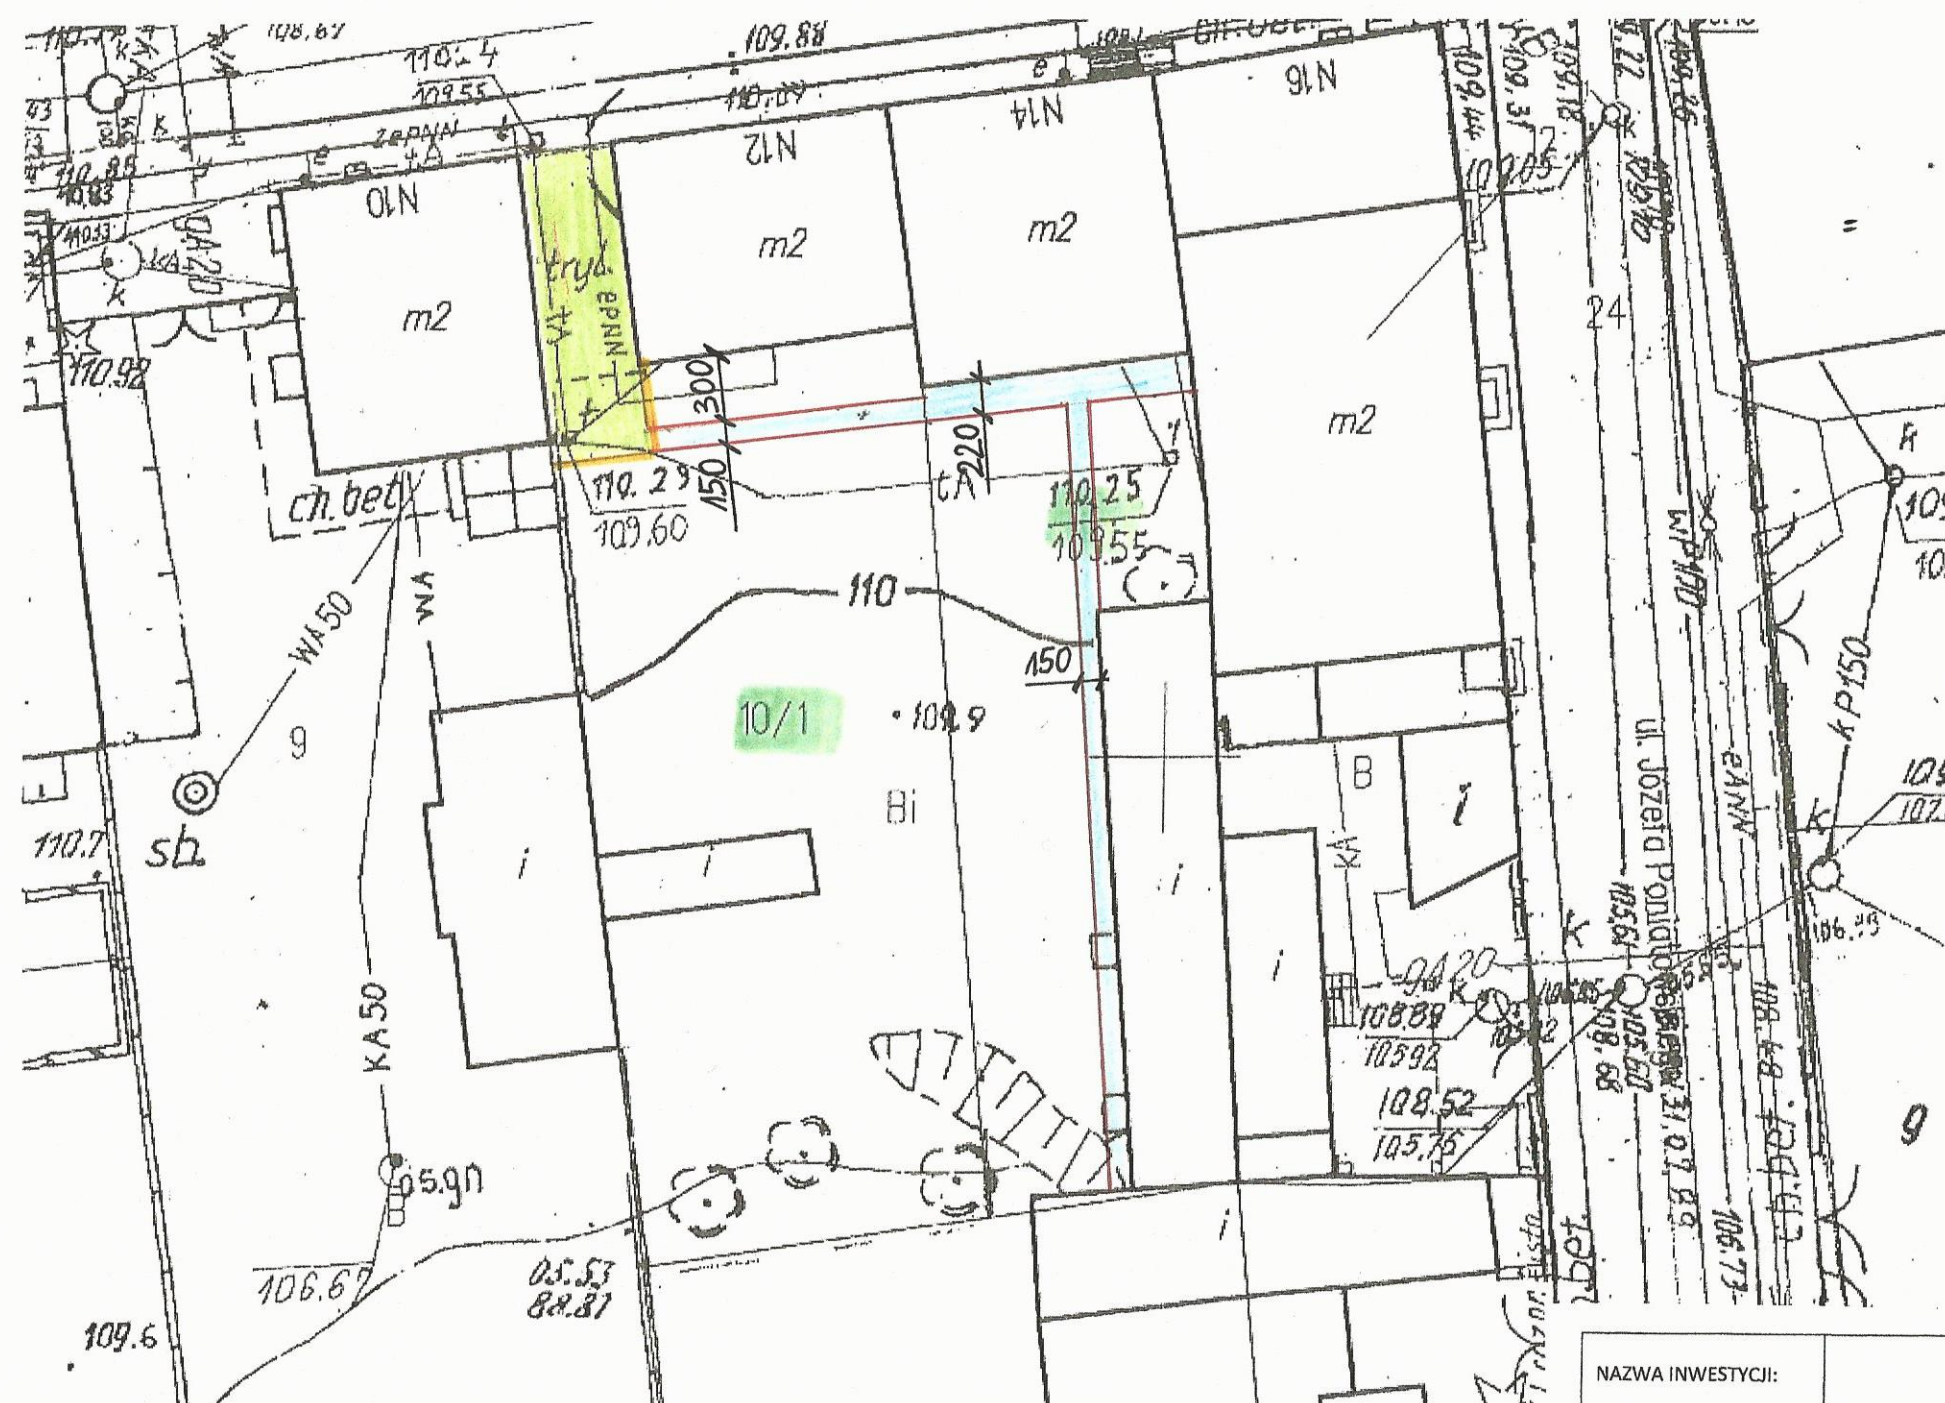

NAZWA INWESTYCJI:	REMONT - MAŁOWANIE ELEWACJI BUDYNKU MIESZKALNEGO SROCK UL. KOŚCIUSZKI 12 14		
INWESTOR:	Miejsko- Gminny Zakład Gospodarki Komunalnej Ul. Nasielska 21, 05-140 Sierock		
Nazwa rysunku	Projekt remontu chodnika	Skala 1:250	
Projektował: mgr inż. Robert Socha upr. Wa - 337/01	mgr inż. Robert Socha upr. Wa - 337/01 Jadwisin, ul. Kościuszki 12 14 tel. 0 502 278 200		Luty 2015 Nr rysunku: 5