


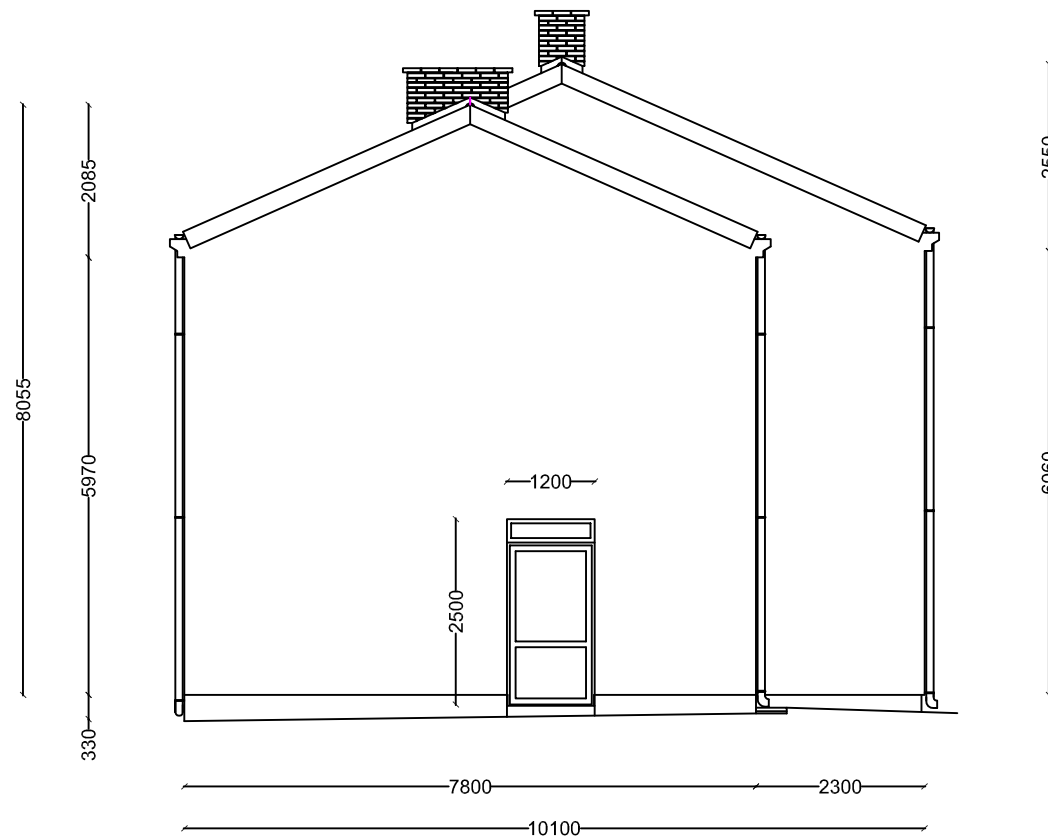

Tytuł:	Projekt architektoniczno-budowlany	
Nazwa:	Obiekt mieszkalny przy ul. Kościuszki 12/14 - elewacja zachodnia	
Inwestor:	Urząd Miasta i Gminy w Serocku Rynek 25, 05-140 Serock	
Projekt:	Remont elewacji wraz z stolarką okienną i kolorystyką	
Opracował:	mgr inż Robert Socha upr Wa - 337/01	
Nr rys.: 3	Data: Luty 2015r.	Skala: 1:100